




FORÐAKÚTUR OG HITAVEITUGRIND

FYRIR HÚSNÆÐI MEÐ TAKMARKAÐA EÐA SVEIFLUKENNDA HITAVEITU

Tilbúið kerfi fyrir allt að 120m² húsnæði

- Upphitað neysluvatn & lokað kerfi með:
- Hitastýringu á framrás miðstöðvarkerfis 20-50°/40-70°
- Hitastýringu á bakrás hitaveitu fyrir td. pottinn
- Vinnur vel með +3 ltr/min 60-100°c hitaveitu
- Og vinnur með þrýsting hitaveitu frá 0,8-10 bar

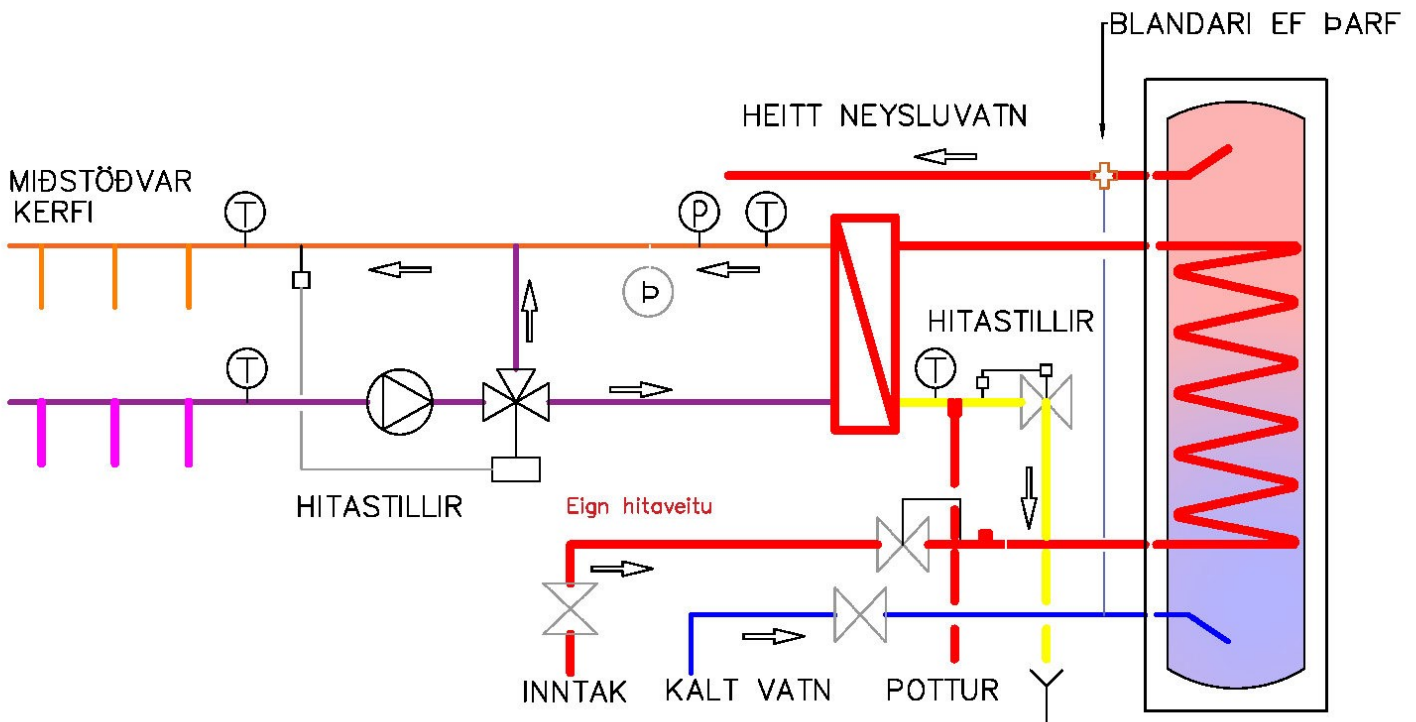

VIRKNI FORÐAKÚTSINS BYGGIR Á EINLÍNUMYND HÉR AÐ OFAN
EKKI ER TEKINN ÁBYRGÐ Á VIRKNI BÚNAÐARINS SÉ HANN UPPSETTUR Á ANNAN MÁTA